


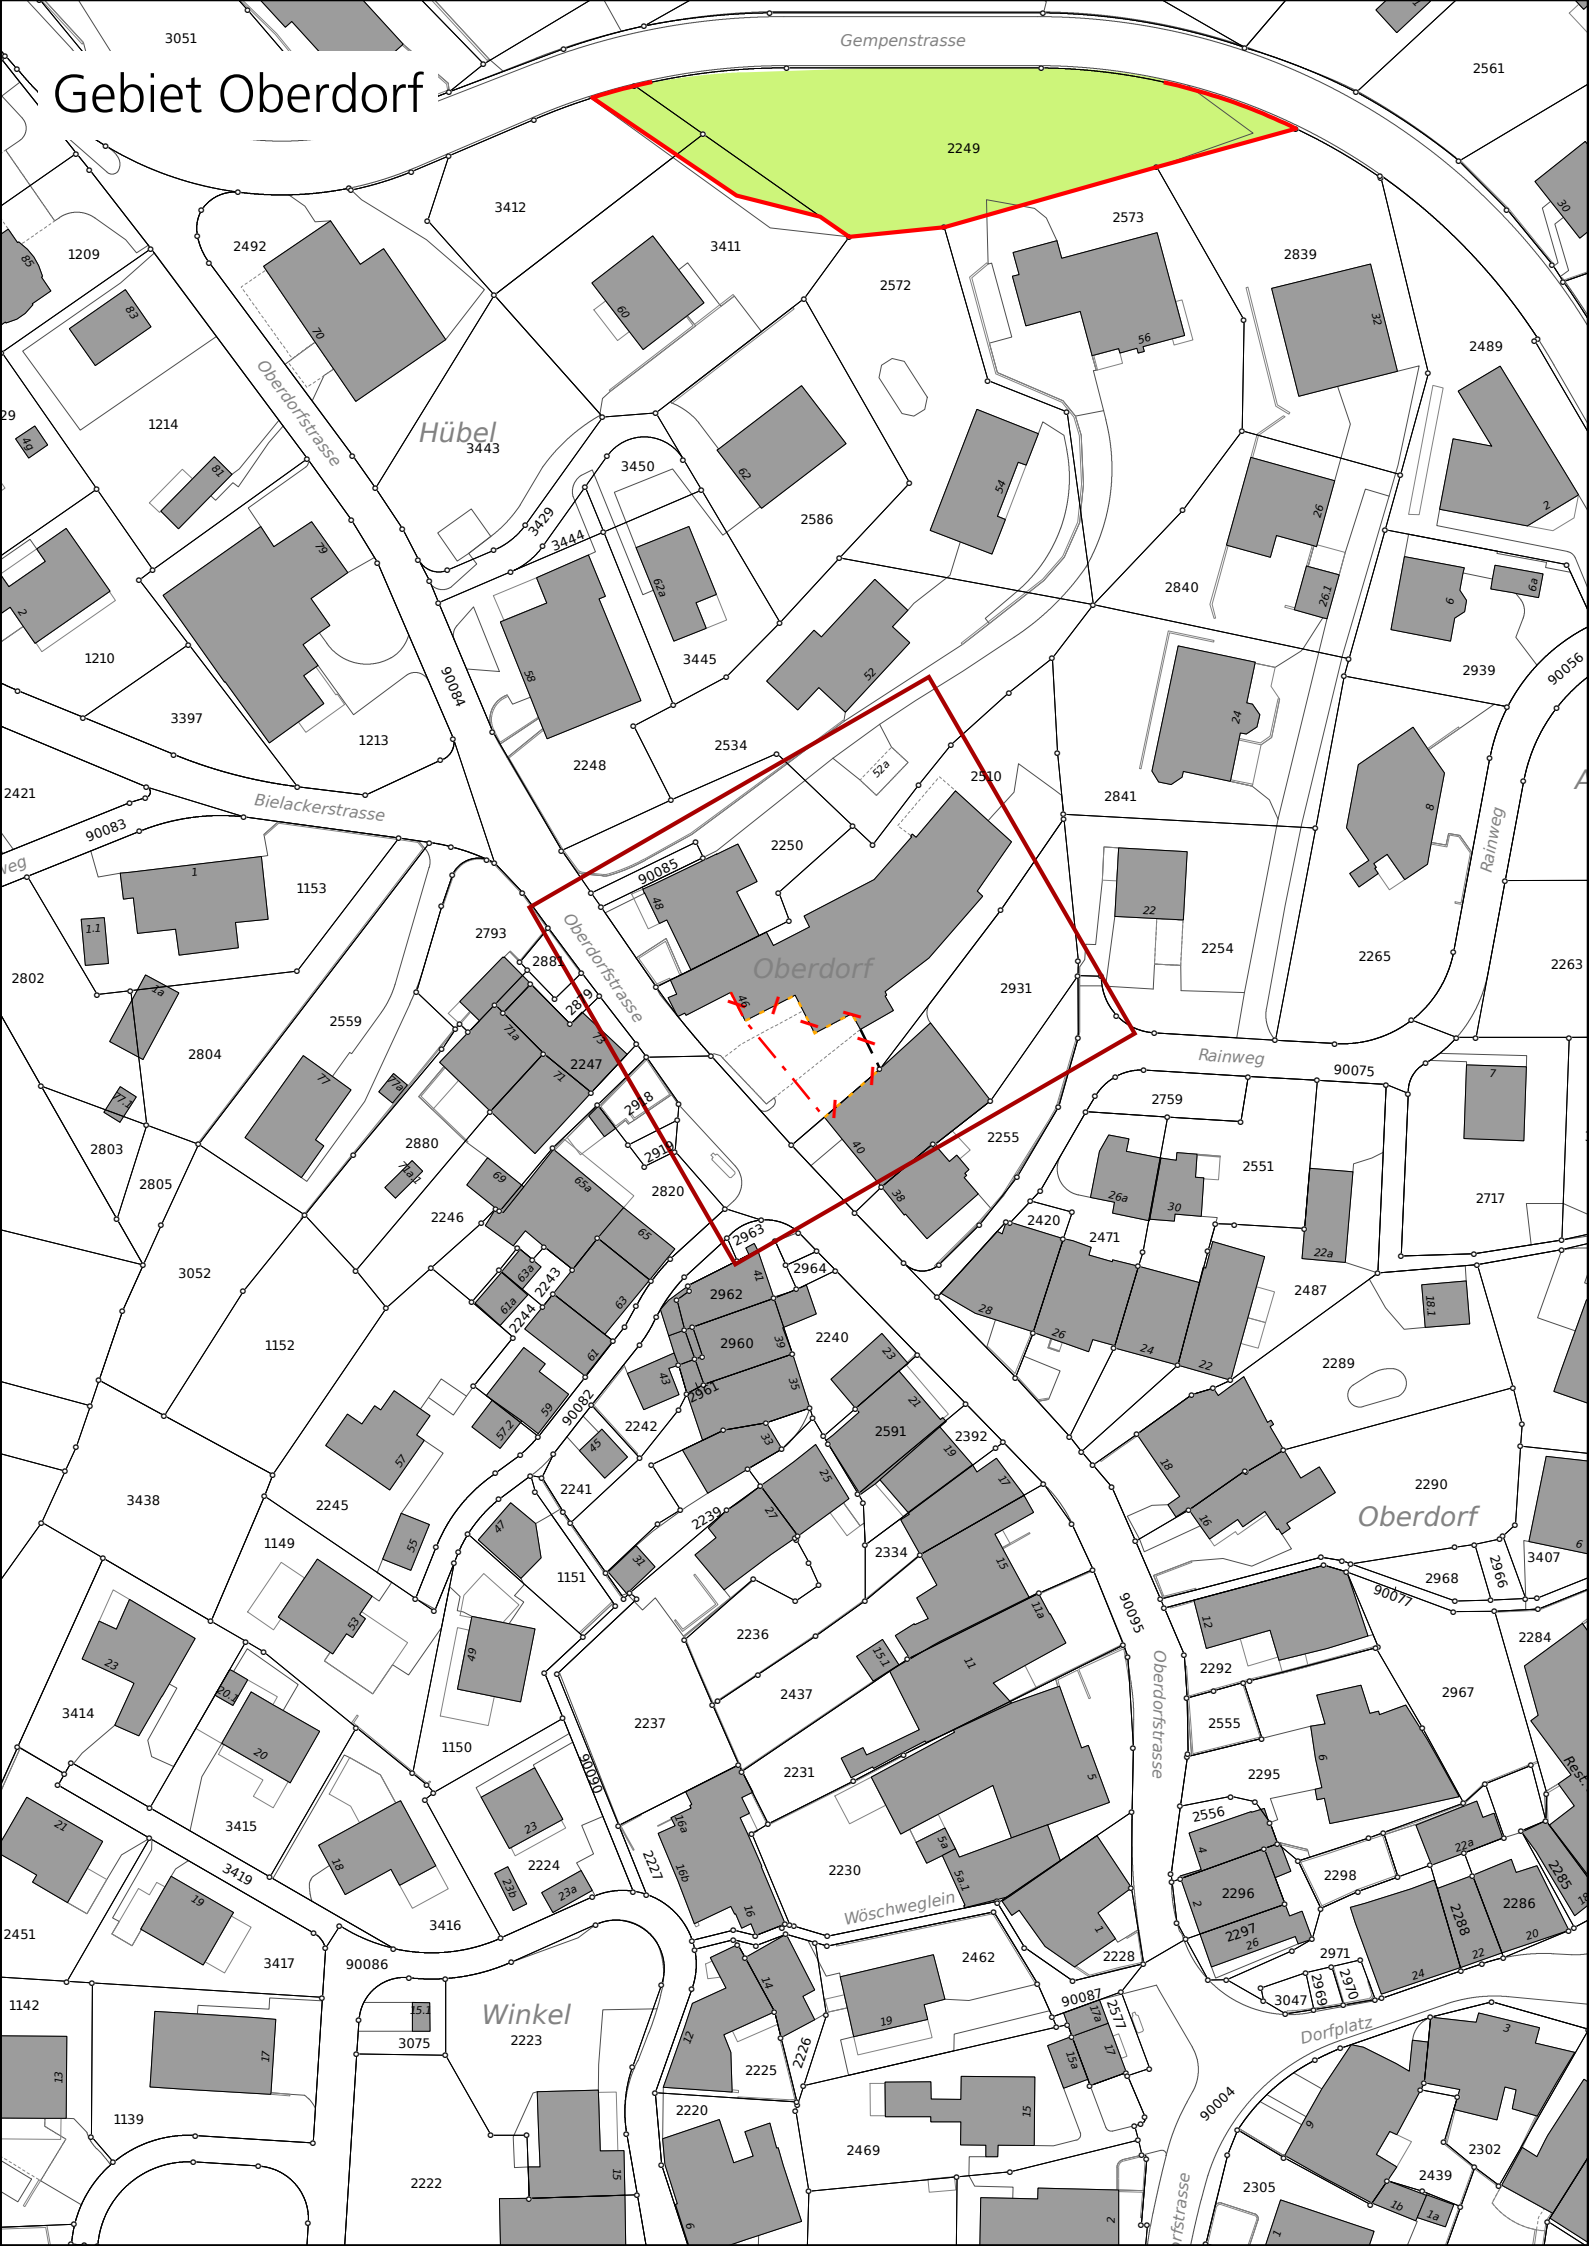

Anderungen 2. öffentliche Auflage (gegenüber der 1. Auflage)

Strassenklassierung

Öffentlicher Fussweg mit Erschliessungsfunktion (Zubringer), neu

Öffentlicher Fussweg und Trottoir, neu

Baulinien und Sichtzonen

Baulinie, neu / aufgehoben

Vorbaulinie, neu

Gestaltungsbaulinie, neu / aufgehoben

Hecke- und Waldbaulinie, neu / aufgehoben

Sichtzone (gemäss RRB Nr. 2014/1908) in den Orientierungsinhalt verschoben

Orientierungsinhalt

neu Bauzone, Verkehrszone Strasse aufgehoben

neu Landwirtschaftszone, Verkehrszone Strasse aufgehoben

Hecke und Uferbestockung / mit Heckenfeststellung

Wald / mit Waldfeststellung (auf der Grundlage der amtlichen Vermessung angepasst)

Gewässer / Gewässer überdeckt, eingedolt (gemäss amtlicher Vermessung)

0

25

50

100

Meter

N

Kanton Solothurn

Gemeinde Nuglar-St. Pantaleon

Revision der Ortsplanung

Erschliessungsplan mit Baulinien

und Strassenklassierung sowie

Waldfeststellung

Änderungen gegenüber der 1. öffentlicher Auflage

Auflageexemplar

Planaufgabe vom 2. November bis 1. Dezember 2026

Der Gemeindeschreiber:

Situation 1:1'000

Index	Datum	Aenderungen	gez.	gepr.	gen.	Oemingen, 25.09.2026	geprüft:	genehmigt:
						gezeichnet: mwy	Plan Nr.	
						Grösse: 84 x 60		22063 / 36
						user: mwy		
						gedruckt:	29.10.2026 08:40:30	
						AV-Grundlage vom:	wird wöchentlich aktualisiert	

www.bsb-partner.ch

Basel

Bern

Biberist

Tel. 061 261 00 13

Tel. 061 261 00 13

Tel. 032 671 22 22

Burgdorf

Grenchen

Oensingen

Tel. 034 420 16 20

Tel. 032 654 59 30

Tel. 062 388 38 38

bsb+

BSB + Partner

Ingenieure und Planer